




โครงการก่อสร้างถนน คสล บริเวณถนนบ้านไร่ต้นลำโรง ซอย ๔ หน้าบ้านนายพีระโรจน์ ศิริพรรณพคุณ
จนสิ้นสุดโครงการ หมู่ที่ ๔ ตำบลวังเย็น อำเภอเมืองนครปฐม จังหวัดนครปฐม

งบประมาณ ๔๙๐,๐๐๐ บาท

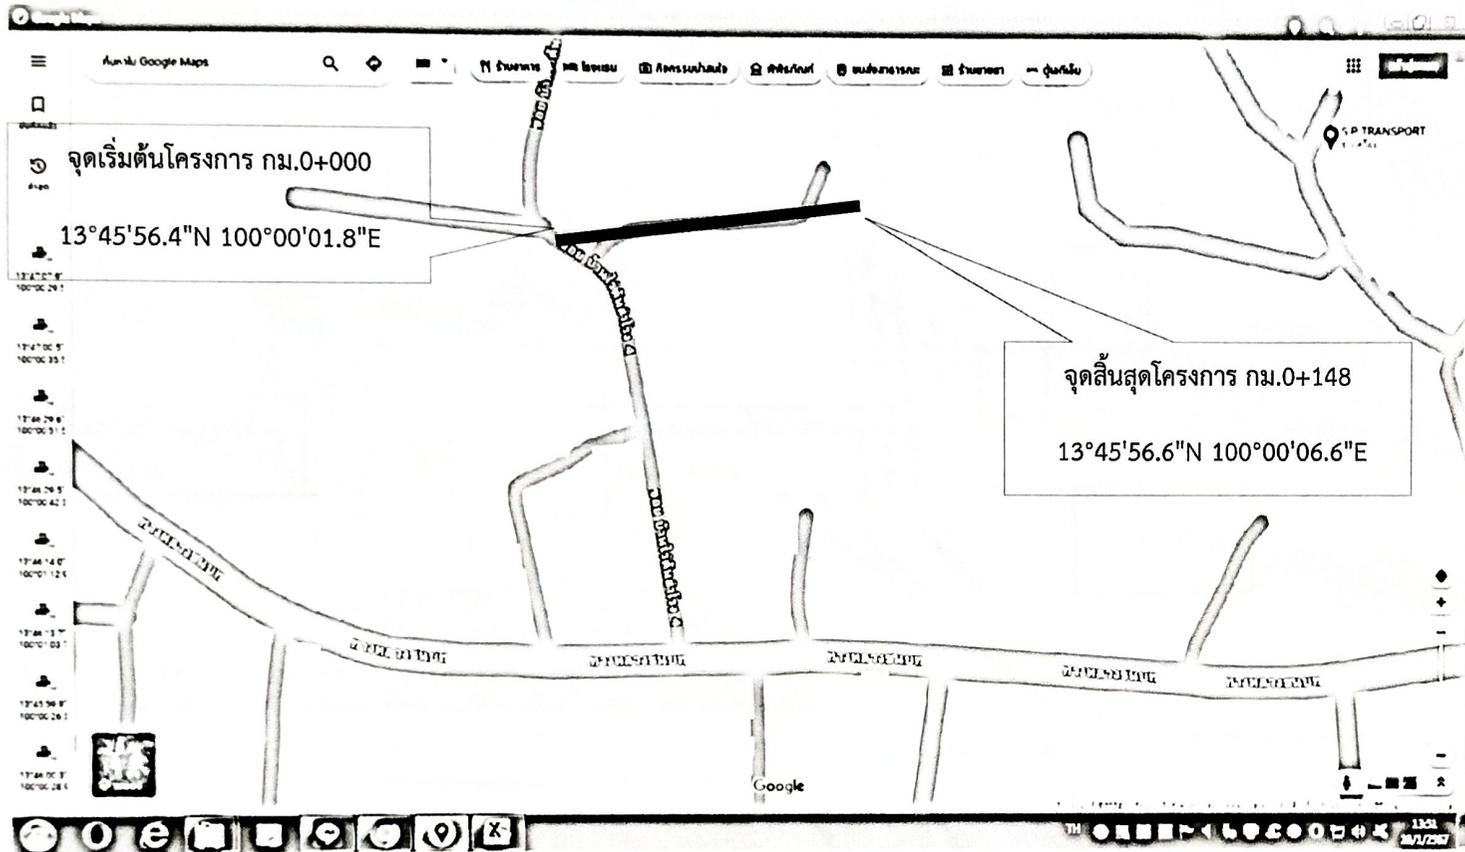


แผนที่โดยสังเขปโครงการ ก่อสร้างถนน คสล.กว้าง 4.00 เมตร ยาว 148.00 ม.หรือมีพื้นที่เฉลี่ยไม่น้อยกว่า 592.00 ตร.ม.บริเวณถนนบ้านไร่ตันสำโรง ซ.4 หน้าบ้านนายพีระโรจน์ ศิริพรนพคุณ จาก กม.0+000 จนถึงจุดสิ้นสุดโครงการ กม. 0+ 148 หมู่ที่ 4 ต.วังเย็น อ.เมืองนครปฐม จ.นครปฐม



องค์การบริหารส่วนตำบลวังเย็น
อ.เมืองนครปฐม จ.นครปฐม

โครงการ
ก่อสร้างถนน คสล.กว้าง 4.00 เมตร
ยาว 148.00 ม. ทน 0.15 ม.
หรือคิดเป็น พ.ท.เฉลี่ยไม่น้อยกว่า
592.00 ตร.ม.ถนนบ้านไร่ตันสำโรง ซ.4
หน้าบ้านนายพีระโรจน์ ศิริพรนพคุณ จาก กม.
0+000 - จนถึงจุดสิ้นสุดโครงการ กม.
0+148 ม.4 ต.วังเย็น

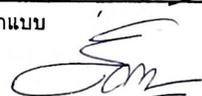แบบแสดง
สำรวจ/ออกแบบ

ผ.อ.กองช่าง

เห็นชอบ

ปลัด อบต.

อนุมัติ

นายก อบต.

วันที่
แบบเลขที่ ๑/๒๒๖๗


(นายอดิศักดิ์ นิลรอด)
สย.12898



องค์การบริหารส่วนตำบลวังเย็น
อ.เมืองนครปฐม จ.นครปฐม

โครงการ
ก่อสร้างถนน คสล.กว้าง 4.00 เมตร
ยาว 148.00 ม. หน้า 0.15 ม.
หรือคิดเป็น พ.ท.เฉลี่ยไม่น้อยกว่า
592.00 ตร.ม.ถนนบ้านไร่นาตำบลวังเย็น ช.4
หน้าบ้านนายพิระโรจน์ ศิริพรพคุณ จาก กม.
0+000 - จนถึงจุดสิ้นสุดโครงการ กม.
0+148 ม.4 ต.วังเย็น

แบบแสดง

สำรวจ/ออกแบบ

ผ.อ.กองช่าง

เห็นชอบ

ปลัด อบต.


อนุมัติ

นายก อบต.

วันที่ 25 มี.ค. 2567

แบบเลขที่ ๐/๒๐๕

นายอดิศักดิ์ นิลวงศา
ตย.12898

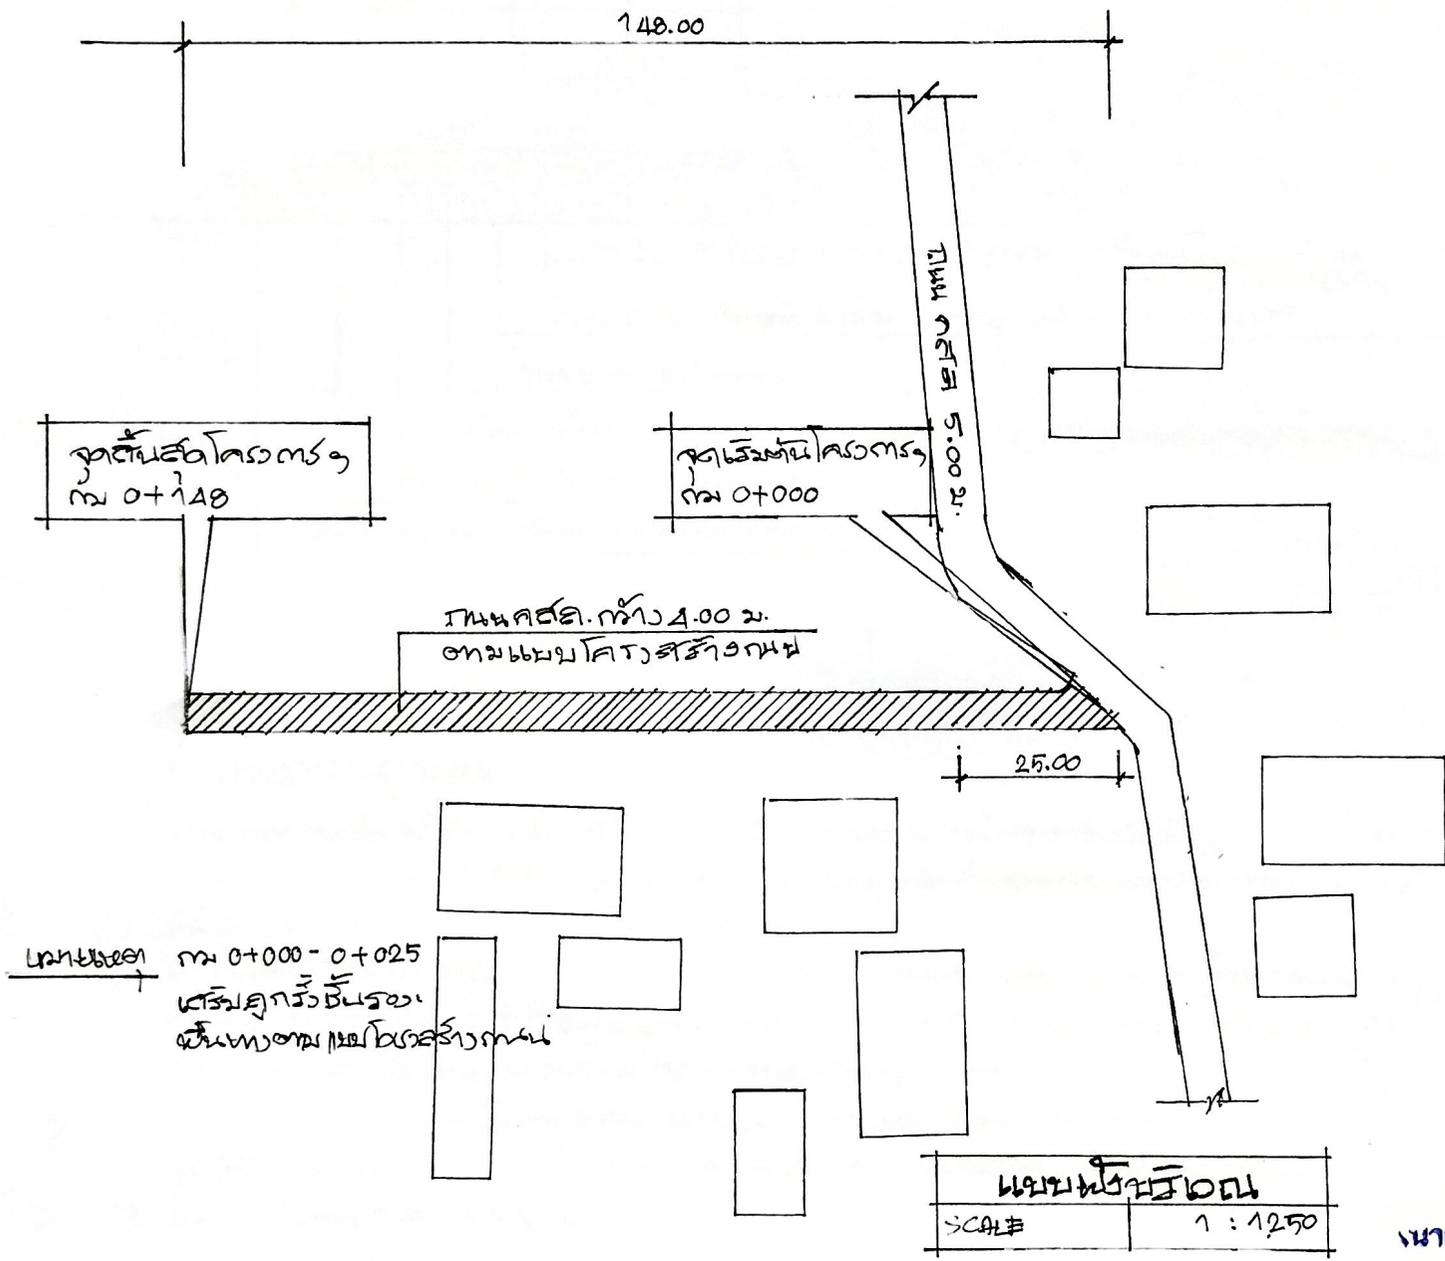

แบบพื้นที่ถนน
SCALE 1 : 1250



องค์การบริหารส่วนตำบลวังเย็น
อ.เมืองนครปฐม จ.นครปฐม

โครงการ
ก่อสร้างถนน คสล.กว้าง 4.00 เมตร
ยาว 148.00 ม. ทน 0.15 ม.
หรือคิดเป็น พ.ท.เฉลี่ยไม่น้อยกว่า
592.00 ตร.ม.ถนนบ้านไร่น้ำสร้างโรง ช.4
หน้าบ้านนายพีระโรจน์ ศิริพรนพคุณ จาก กม.
0+000 - จนถึงจุดสิ้นสุดโครงการ กม.
0+148 ม.4 ต.วังเย็น

แบบแสดง
สำรวจ/ออกแบบ
ผ.อ.กองช่าง



เห็นชอบ
ปลัด อบต.

อนุมัติ
นายก อบต.

วันที่ 25 มี.ค. 2567

แบบเลขที่ 5/2567


นายอดิศักดิ์ นิลรอด)
ตย.12898

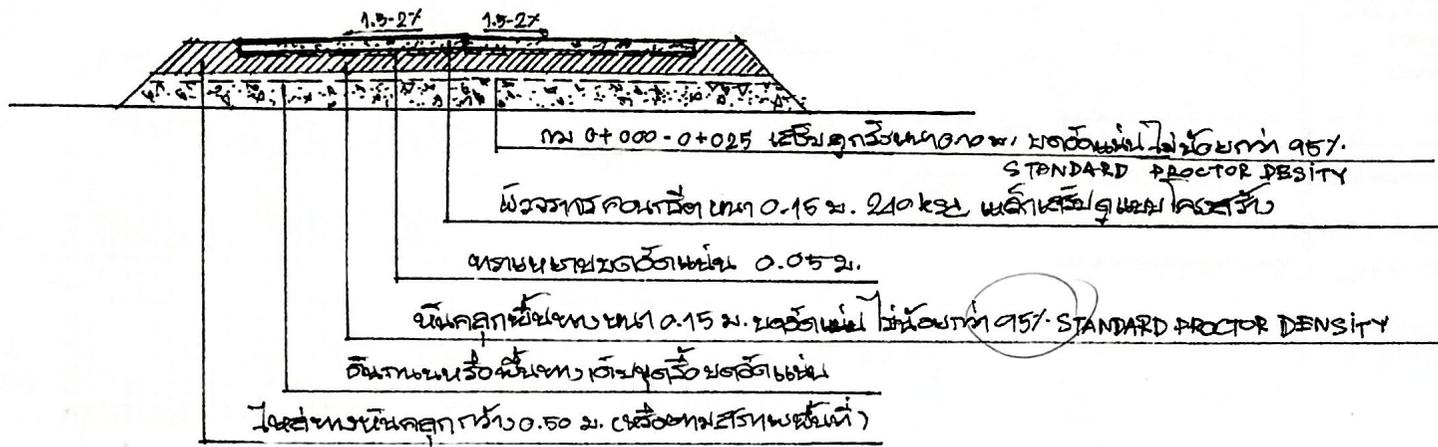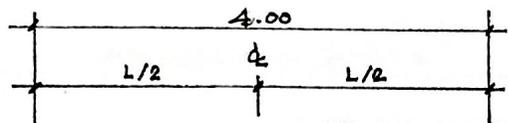


รูปตัดขวางสร้างถนนคสล.	
SCALE	1:50

รายละเอียด


1. ผิวจราจรคอนกรีต ใช้น้ำจืดคอนกรีตที่มีค่าอัตราน้ำไม่ต่ำกว่า 95% 240 กก/ซ. ของชั้นรองพื้นหรือชั้นรองพื้นรูปสี่เหลี่ยมจัตุรัสขนาด 15X15X15 ซม. หนา 28 ซม. และอัตราน้ำไม่ต่ำกว่า 95% มีอัตราน้ำไม่ต่ำกว่า 95% และใช้วัสดุตามลำดับอัตราขนาดของวัสดุดังนี้ 0.05 ม. หรือ 0.05 ม. หรือ 0.05 ม.
2. EXPANTION JOINT ใช้อัตราสร้างทุก 50 เมตร หรือมีน้อยกว่าในกรณีพื้นที่ถนนมีความยาวเกิน 50 เมตร
3. MASTIC JOINT SEALER ใช้น้ำจืดตามแบบมาตรฐาน AASHTO M, 173-60 (1974). ASTM, D. 190-74
4. JOINT FILER ใช้น้ำจืดตาม AASHTO M. 153 - ASTM, 1753-67 (1973)
5. วัสดุรองพื้นหรือชั้นรองพื้น 20-2527 และ 20-2527
6. วัสดุรองพื้นหรือชั้นรองพื้น 20-2527 ใช้น้ำจืดตามแบบมาตรฐาน AASHTO M. 153-60 (1974).
7. วัสดุรองพื้นหรือชั้นรองพื้น 20-2527
8. วัสดุรองพื้นหรือชั้นรองพื้น EXPANTION JOINT ใช้น้ำจืดตามแบบมาตรฐาน AASHTO M. 153-60 (1974).
9. การเปิดผิวหน้าถนนในเขตถนนที่กว้างกว่า 4 เมตร ใช้น้ำจืดตามแบบมาตรฐาน AASHTO M. 153-60 (1974).

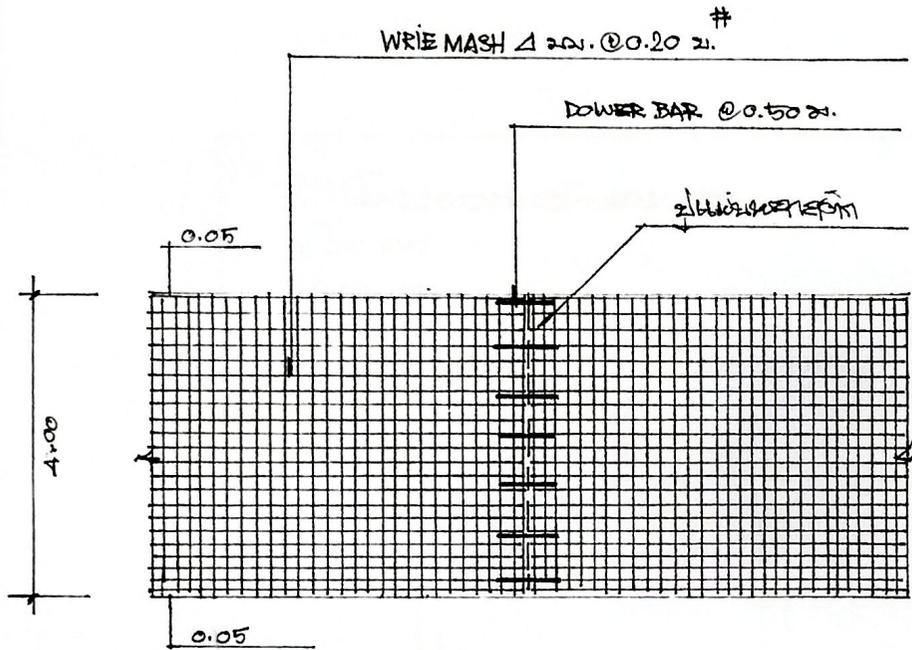

ขนาดหน้าตัดคอนกรีต	
SCALE	1 : 15

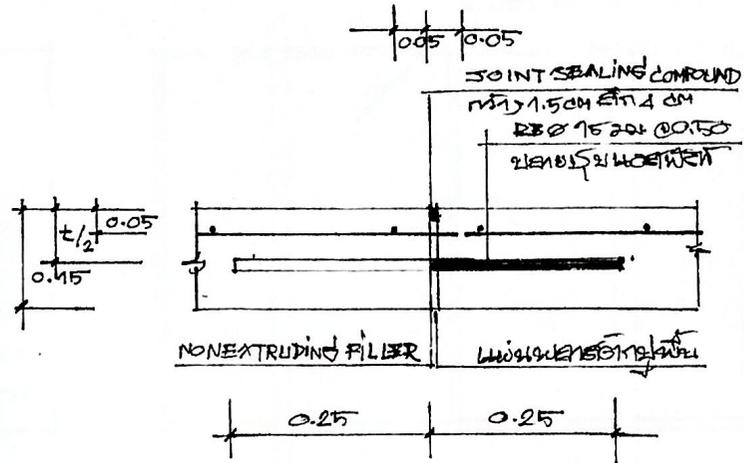

EXPANSION JOINT	
หน้าตัด 10 ซม. กว้าง 50 ซม.	
SCALE	1 : 10

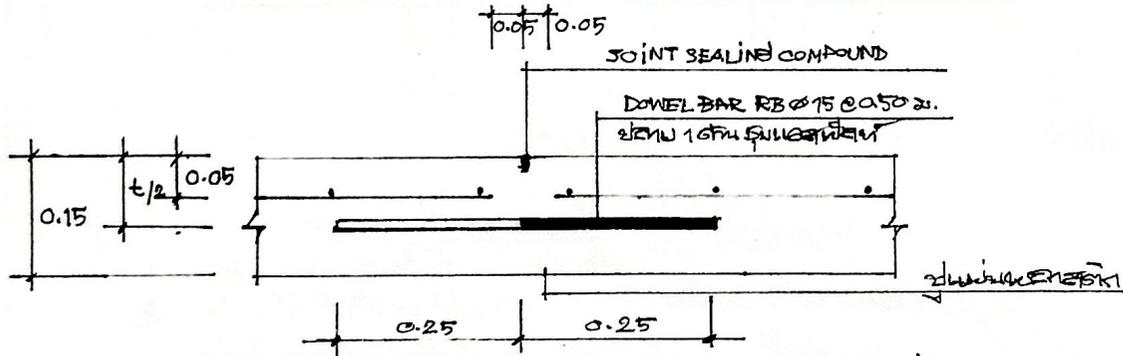

CONSTRUCTION JOINT	
หน้าตัด 10.00 ซม.	
SCALE	1 : 10



องค์การบริหารส่วนตำบลวังเย็น
อ.เมืองนครปฐม จ.นครปฐม

โครงการ

ก่อสร้างถนน คสล. กว้าง 4.00 เมตร
ยาว 148.00 ม. หนา 0.15 ม.
หรือคิดเป็น พ.ท.เฉลี่ยไม่น้อยกว่า
592.00 ตร.ม. ถนนบ้านไร่ตันสำโรง ซ.4
หน้าบ้านนายพีระโรจน์ ศิริพรนพคุณ จาก กม.
0+000 - จนถึงจุดสิ้นสุดโครงการ กม.
0+148 ม.4 ต.วังเย็น

แบบแสดง

สำรวจ/ออกแบบ

ผ.อ.กองช่าง

เห็นชอบ

ปลัด อบต.

อนุมัติ

นายก อบต.

วันที่ 25 มี.ค. 2567

แบบเลขที่ 0/2017

(นายอดิศักดิ์ นิลรอด)
ตย.12898

