




โครงการปรับปรุงปูผิวถนนแอสฟัลท์ติกคอนกรีต (Over ray) ถนนลำน้ำโจน ซอย ๑

บริเวณบ้านนายประทีน ว่องไว จนสิ้นสุดโครงการ

หมู่ที่ ๕ ตำบลวังเย็น อำเภอเมืองนครปฐม จังหวัดนครปฐม งบประมาณ ๔๙๓,๐๐๐.- บาท

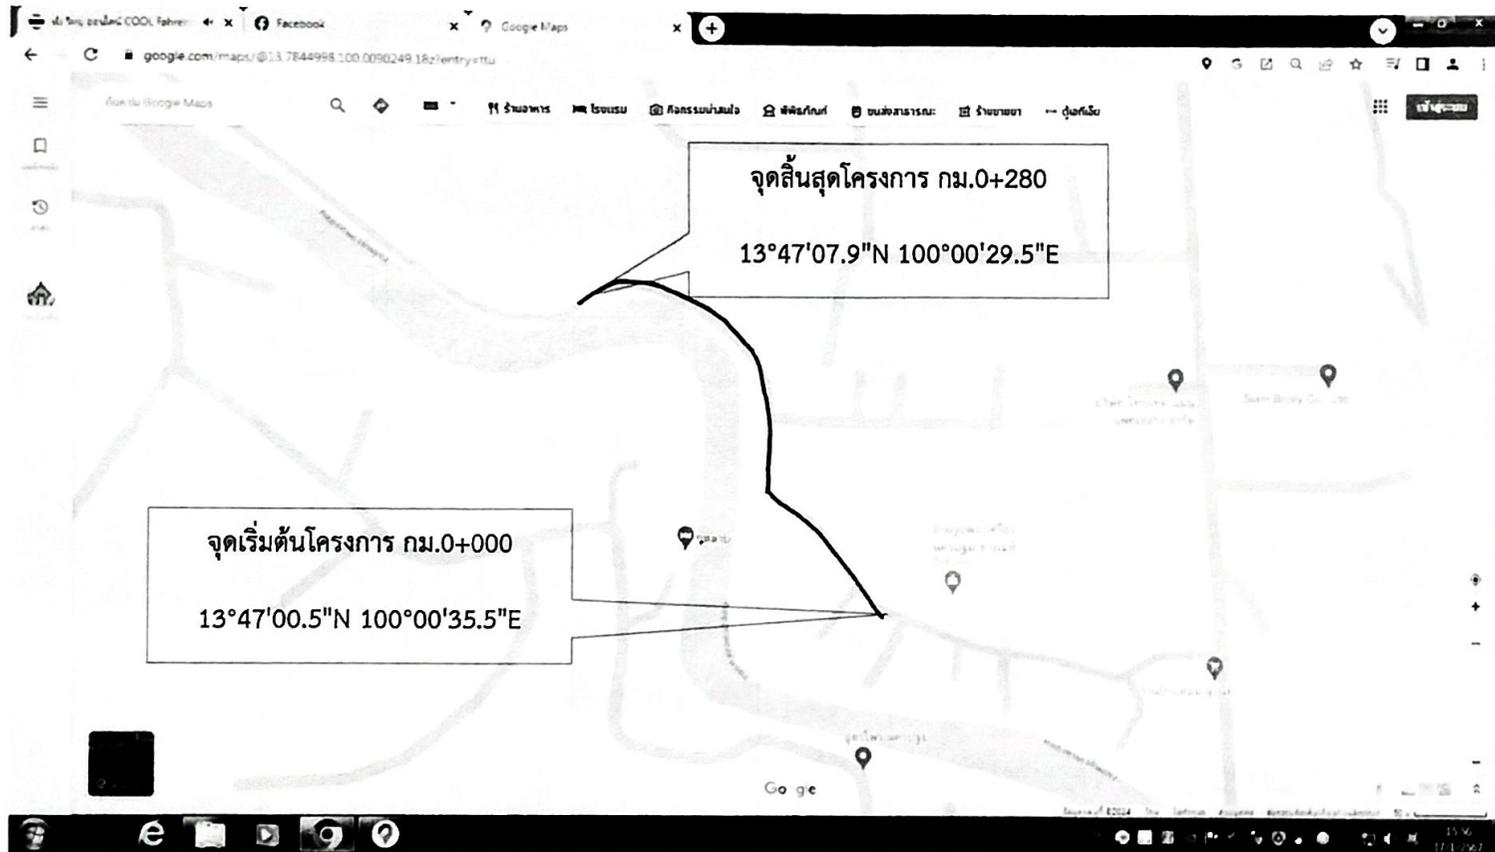

แผนที่โดยสังเขปโครงการ ปรับปรุงผิวถนนแอสฟัลต์ติกคอนกรีต ( over ray ) ขนาดความกว้าง 4.00 เมตรความยาว 280.00 เมตร ความหนา 0.05 เมตร หรือคิดเป็นพื้นที่เฉลี่ยไม่น้อยกว่า 1,120 ตร.ม. ถนนสายลำน้ำโจน ซอย 1 บริเวณบ้านนาย ประทิน ว่องไว จนสิ้นสุดโครงการ หมู่ที่ 5 ต.วังเย็น อ.เมือง จ.นครปฐม

<b>องค์การบริหารส่วนตำบลวังเย็น</b> <b>อ.เมืองนครปฐม จ.นครปฐม</b>	
<b>โครงการ</b> ปรับปรุงผิวถนนแอสฟัลต์ติกคอนกรีต (over ray) ขนาดกว้าง 4.00 ม. ยาว 280 ม. หนา 0.05 ม. หรือคิดเป็น พ.ท.เฉลี่ยไม่น้อยกว่า 1,120 ตร.ม. ถนนสายลำน้ำโจน ซ.1 บริเวณบ้านนายประทิน ว่องไว ถึงจุดสิ้นสุดโครงการ ม.5 ต.วังเย็น อ.เมืองนครปฐม	
<b>แบบแสดง</b>	
<b>สำรวจ/ออกแบบ</b>	 ผ.อ. กองช่าง
<b>เห็นชอบ</b>	 ปลัด อบต.
<b>อนุมัติ</b>	 นายก อบต.
<b>วันที่</b>	<b>25 มี.ค. 2567</b>
<b>แบบเลขที่</b>	<b>2/2567</b>

นายอดิศักดิ์ นิลรอด)  
 ตย.12898



องค์การบริหารส่วนตำบลวังเย็น  
อ.เมืองนครปฐม จ.นครปฐม

โครงการ

ปรับปรุงผิวถนนแอสฟัลติกคอนกรีต  
(over ray) ขนาดกว้าง 4.00 ม. ยาว 280  
ม.หนา 0.05 ม.หรือคิดเป็น พ.ท.เฉลี่ย  
ไม่น้อยกว่า 1,120 ตร.ม.ถนนสาย  
สำน้ำโจน ซ.1บริเวณบ้านนายประทีน  
ว่องไว ถึงจุดสิ้นสุดโครงการ  
ม.5 ต.วังเย็น

แบบแสดง

สำรวจ/ออกแบบ

  
ผ.อ.กองช่าง

เห็นชอบ



ปลัด อบต.

อนุมัติ




นายก อบต.

วันที่ 25 มี.ค. 2567

แบบเลขที่

2/2567

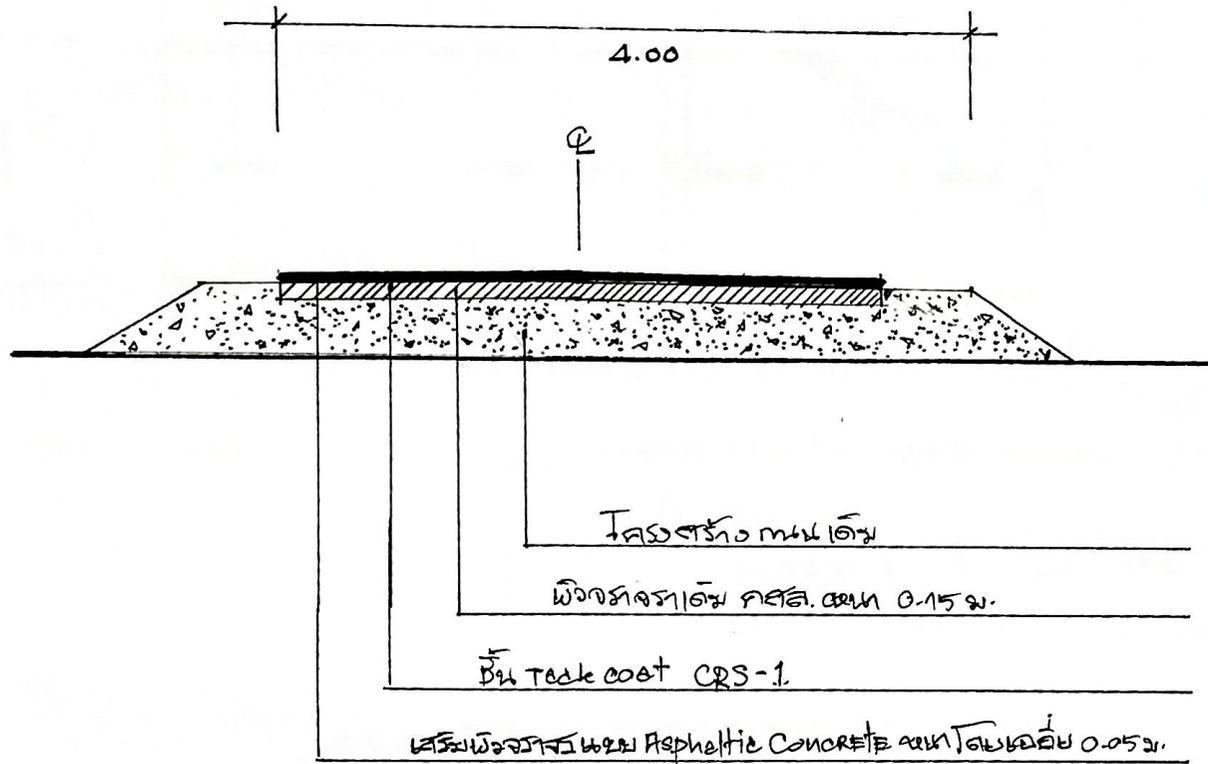

รูปหน้าโครงสร้างถนน	
SCALE	1 : 50

ขอข่ายการทำให้ผิวจราจรแบบ Tack Coat

- ก่อนทำการ tack coat ผู้รับจ้างจะขอพิจารณาพื้นที่หรือพื้นที่จุด  
ตกก้นถนนแล้วค่อยทำการรอง Asphaltic ชั้นรองถมที่แบบหินกรวด
- เมื่อทำการก่อสร้างแล้วเสร็จผู้รับจ้างจะขอทำการสำรวจบริเวณก่อสร้าง  
จนเห็นเหตุ ก่อนเริ่มงานอื่น
- ผู้รับจ้างจะขอ ปรึกษาหารือการทำให้ผิวจราจรเพื่อขอรับทราบความหมาย ส่วนนี้ ตาม  
กรรมกนตราฉบับที่ ๕๕๓ ก่อนแล้วจึงดำเนินการ

  
นายอดิศักดิ์ นิลรอด)  
ตย.12898



องค์การบริหารส่วนตำบลวังเย็น  
อ.เมืองนครปฐม จ.นครปฐม

โครงการ  
ปรับปรุงผิวถนนแอสฟัลต์ติกคอนกรีต  
(over ray) ขนาดกว้าง 4.00 ม. ยาว 280  
ม. ทน 0.05 ม. หรือคิดเป็น พ.ท. เฉลี่ย  
ไม่น้อยกว่า 1,120 ตร.ม. ถนนสาย  
ลำน้ำโจน ช.1 บริเวณบ้านนายประทีน  
วงศ์วง ถึงจุดสิ้นสุดโครงการ  
ม.5 ต.วังเย็น


แบบแสดง  
สำรวจ/ออกแบบ  
ผ.อ. กอช่าง

เห็นชอบ  
ปลัด อบต.


อนุมัติ  
นายก อบต.

วันที่ 25 มี.ค. 2567

แบบเลขที่ 2/2567

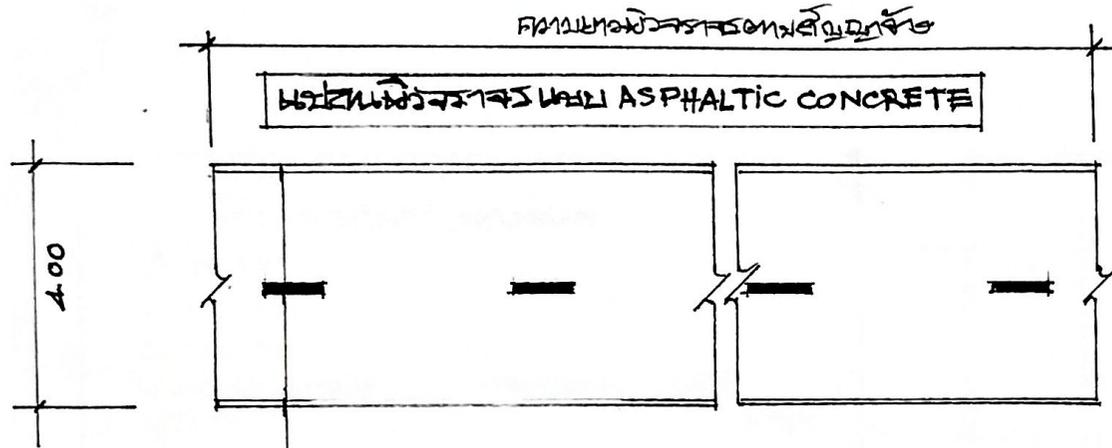

ตัดเส้นจราจรตามขอบผิวจราจร

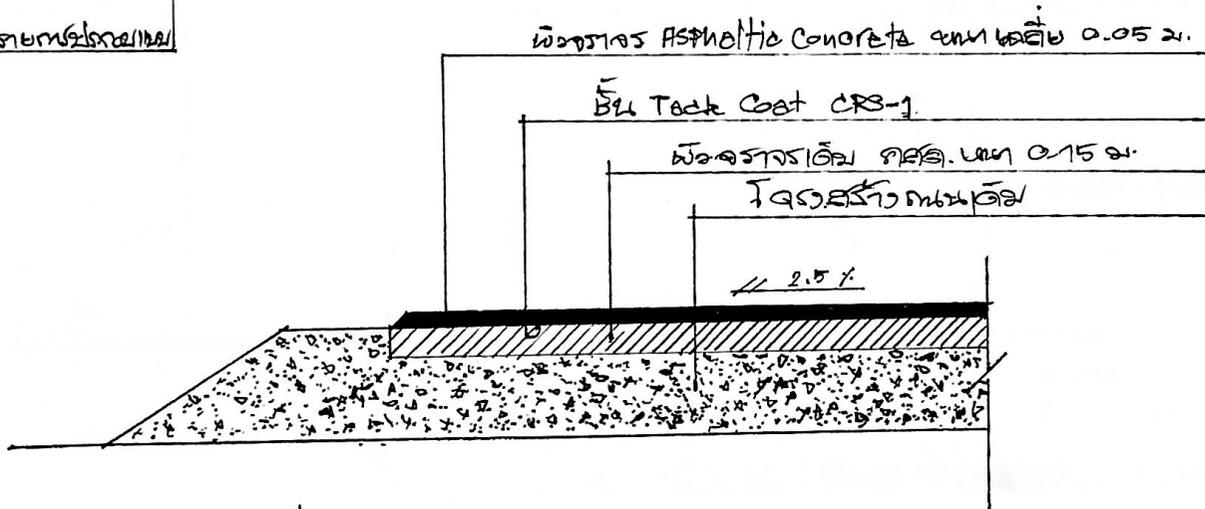

รายละเอียดของแบบตัดเส้นจราจร


แบบแสดงโครงการ  
SCALE 1:25

นายอดิศักดิ์ นิลรอด)  
สย.12898

